
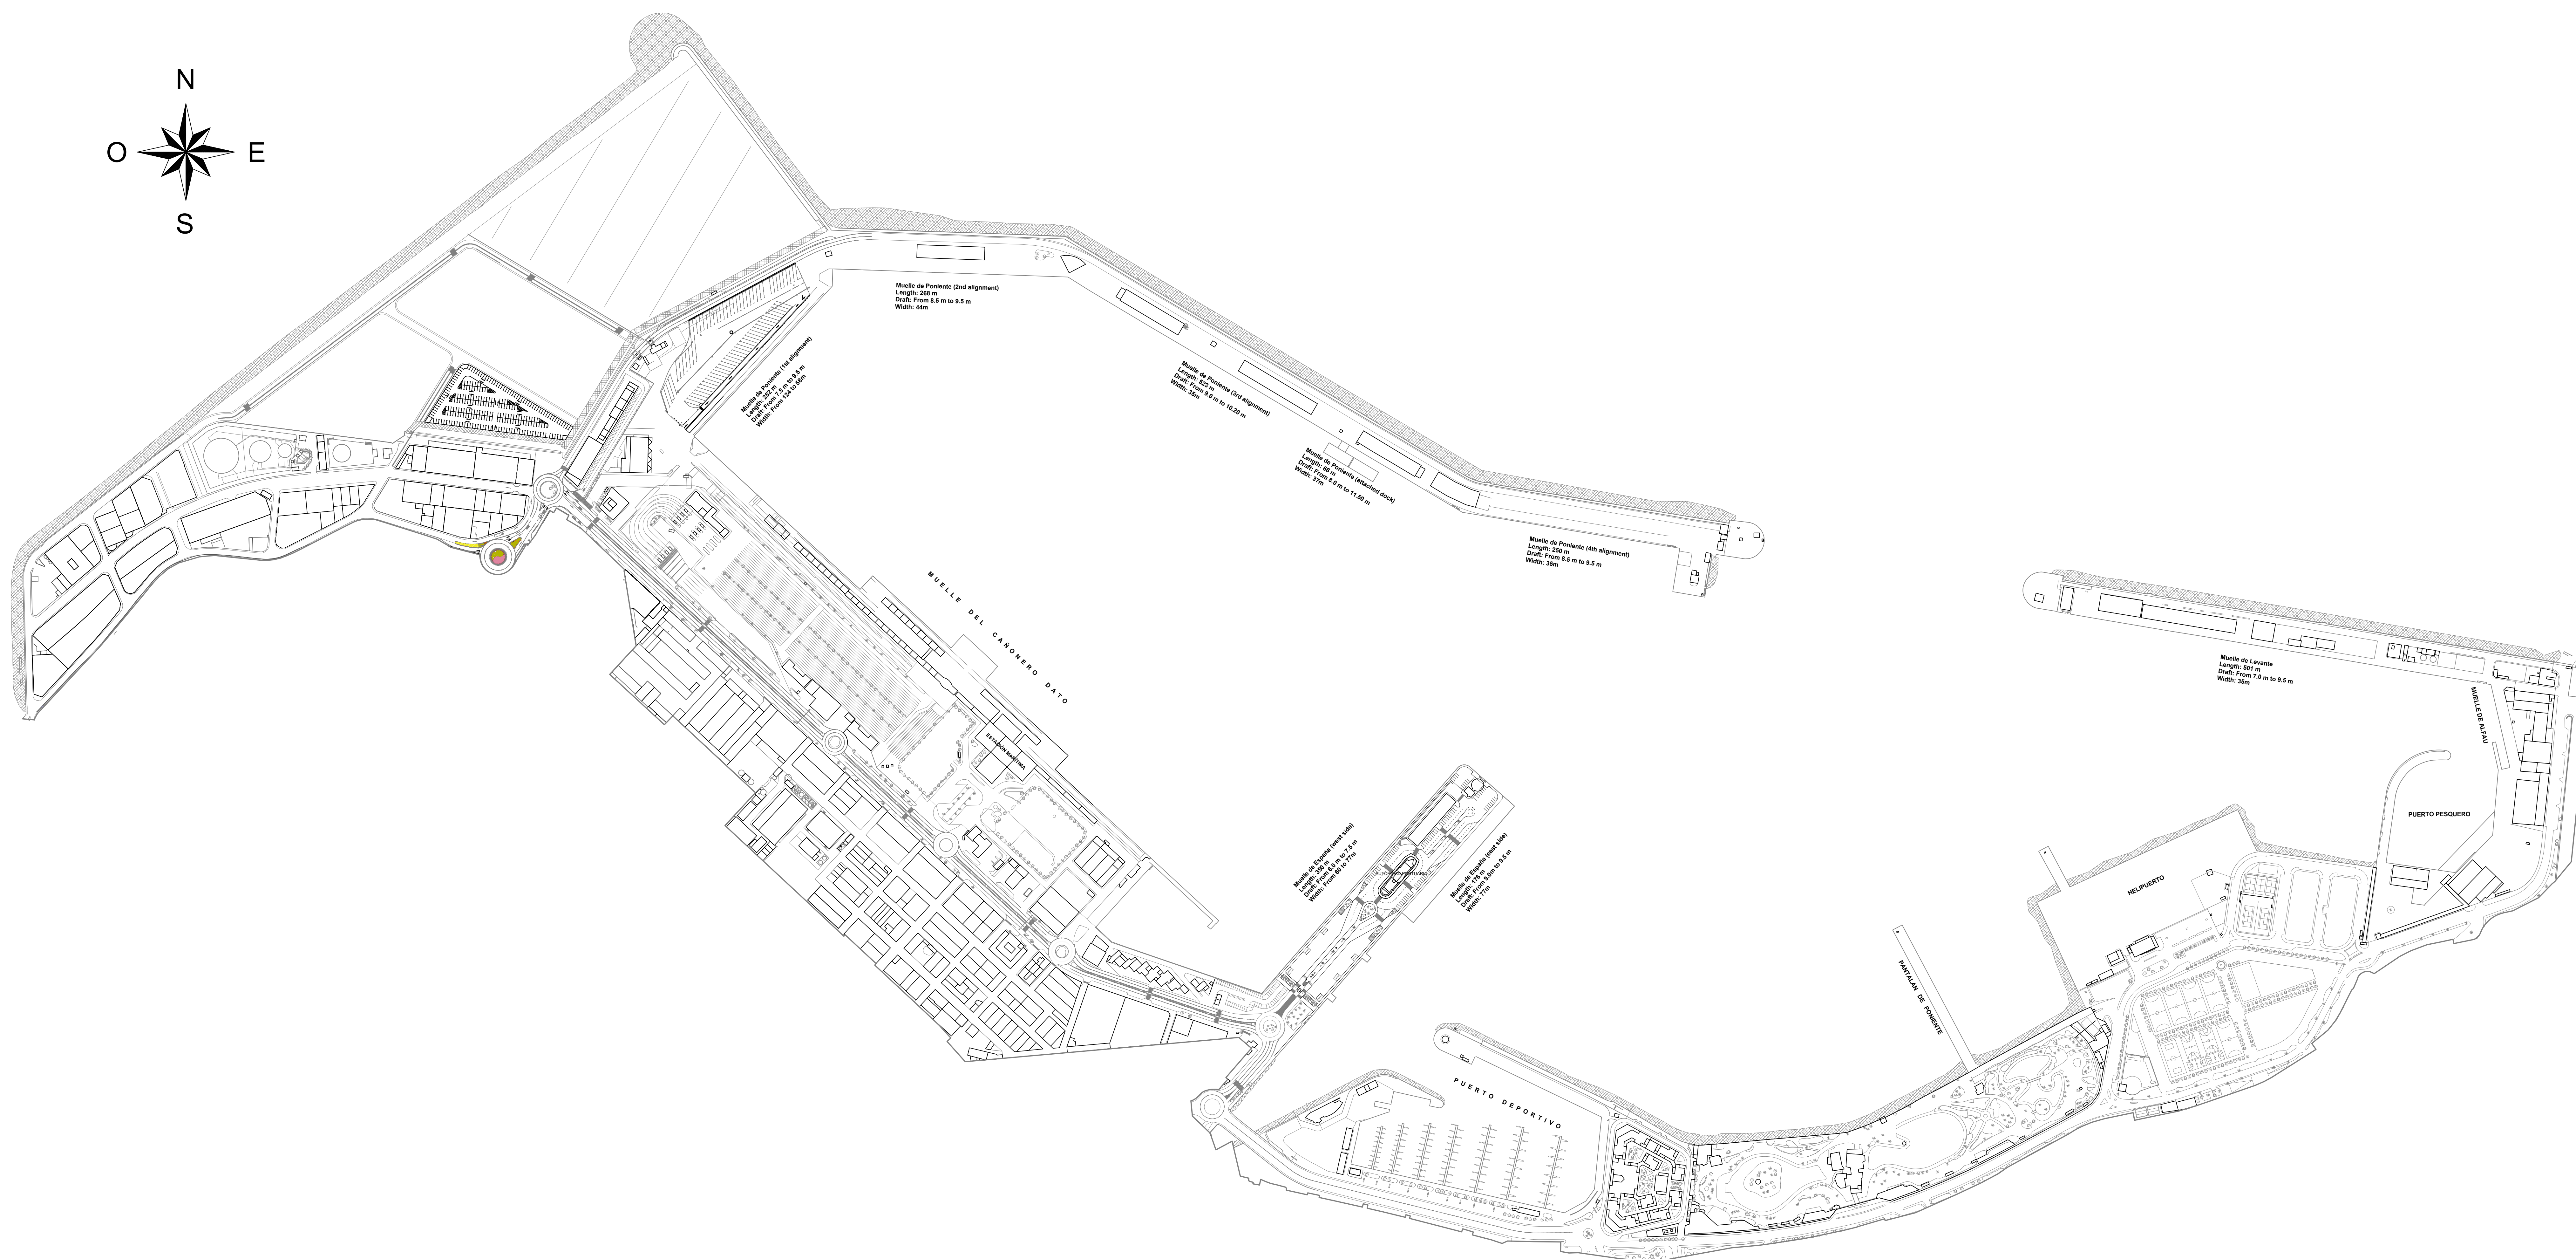


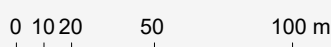

 GOBIERNO DE ESPAÑA MINISTERIO DE TRANSPORTES, MOVILIDAD Y AGENDA URBANA	 Autoridad Portuaria de Cádiz	SUSTITUYE A:
		SUSTITUIDO POR:
TÍTULO: PLANO GENERAL DEL PUERTO		
PLANO Nº: 1 HOJA Nº: 1	DENOMINACIÓN DEL PLANO: AUTORIDAD PORTUARIA DE CEUTA DATOS MUELLES	FECHA: Noviembre 2023
ESCALA: 1/2750 GRÁFICA: 	DEPARTAMENTO DE INFRAESTRUCTURAS: Jorge Vidal Sánchez	DIRECTOR DEL PUERTO: Adolfo Orozco Pérez